

KUNDMACHUNG VERORDNUNG

Die Stadtgemeinde Trofaiach, als die gemäß § 94d der Straßenverkehrsordnung 1960 BGBl. Nr. 159 idgF, zuständige Behörde ordnet gemäß § 43 Abs. 1 lit. b in Verbindung mit § 44 Abs. 1 leg. cit. StVO, für die Sperre der Bushaltstelle in der Luchinettigasse (ehem. Cafe Stefflbäck), zwecks Impfbusaufstellung **am Mittwoch, dem 09.02.2022, am Freitag, dem 04.03.2022, und am Mittwoch, dem 30.03.2022, jeweils in der Zeit von 10:00 Uhr bis 14:30 Uhr**, folgende straßenpolizeiliche Maßnahme an:

Halte- und Parkverbot gemäß § 52 Z 13b StVO (ausgenommen Impfbus)


(genaue Örtlichkeit siehe beiliegender Lageplan)

Gemäß § 44 Abs. 1 StVO tritt diese Verordnung mit der Anbringung der entsprechenden Verkehrszeichen in Kraft.

Für den Bürgermeister:
Der Sachbearbeiter:



(Bernhard Passeil)

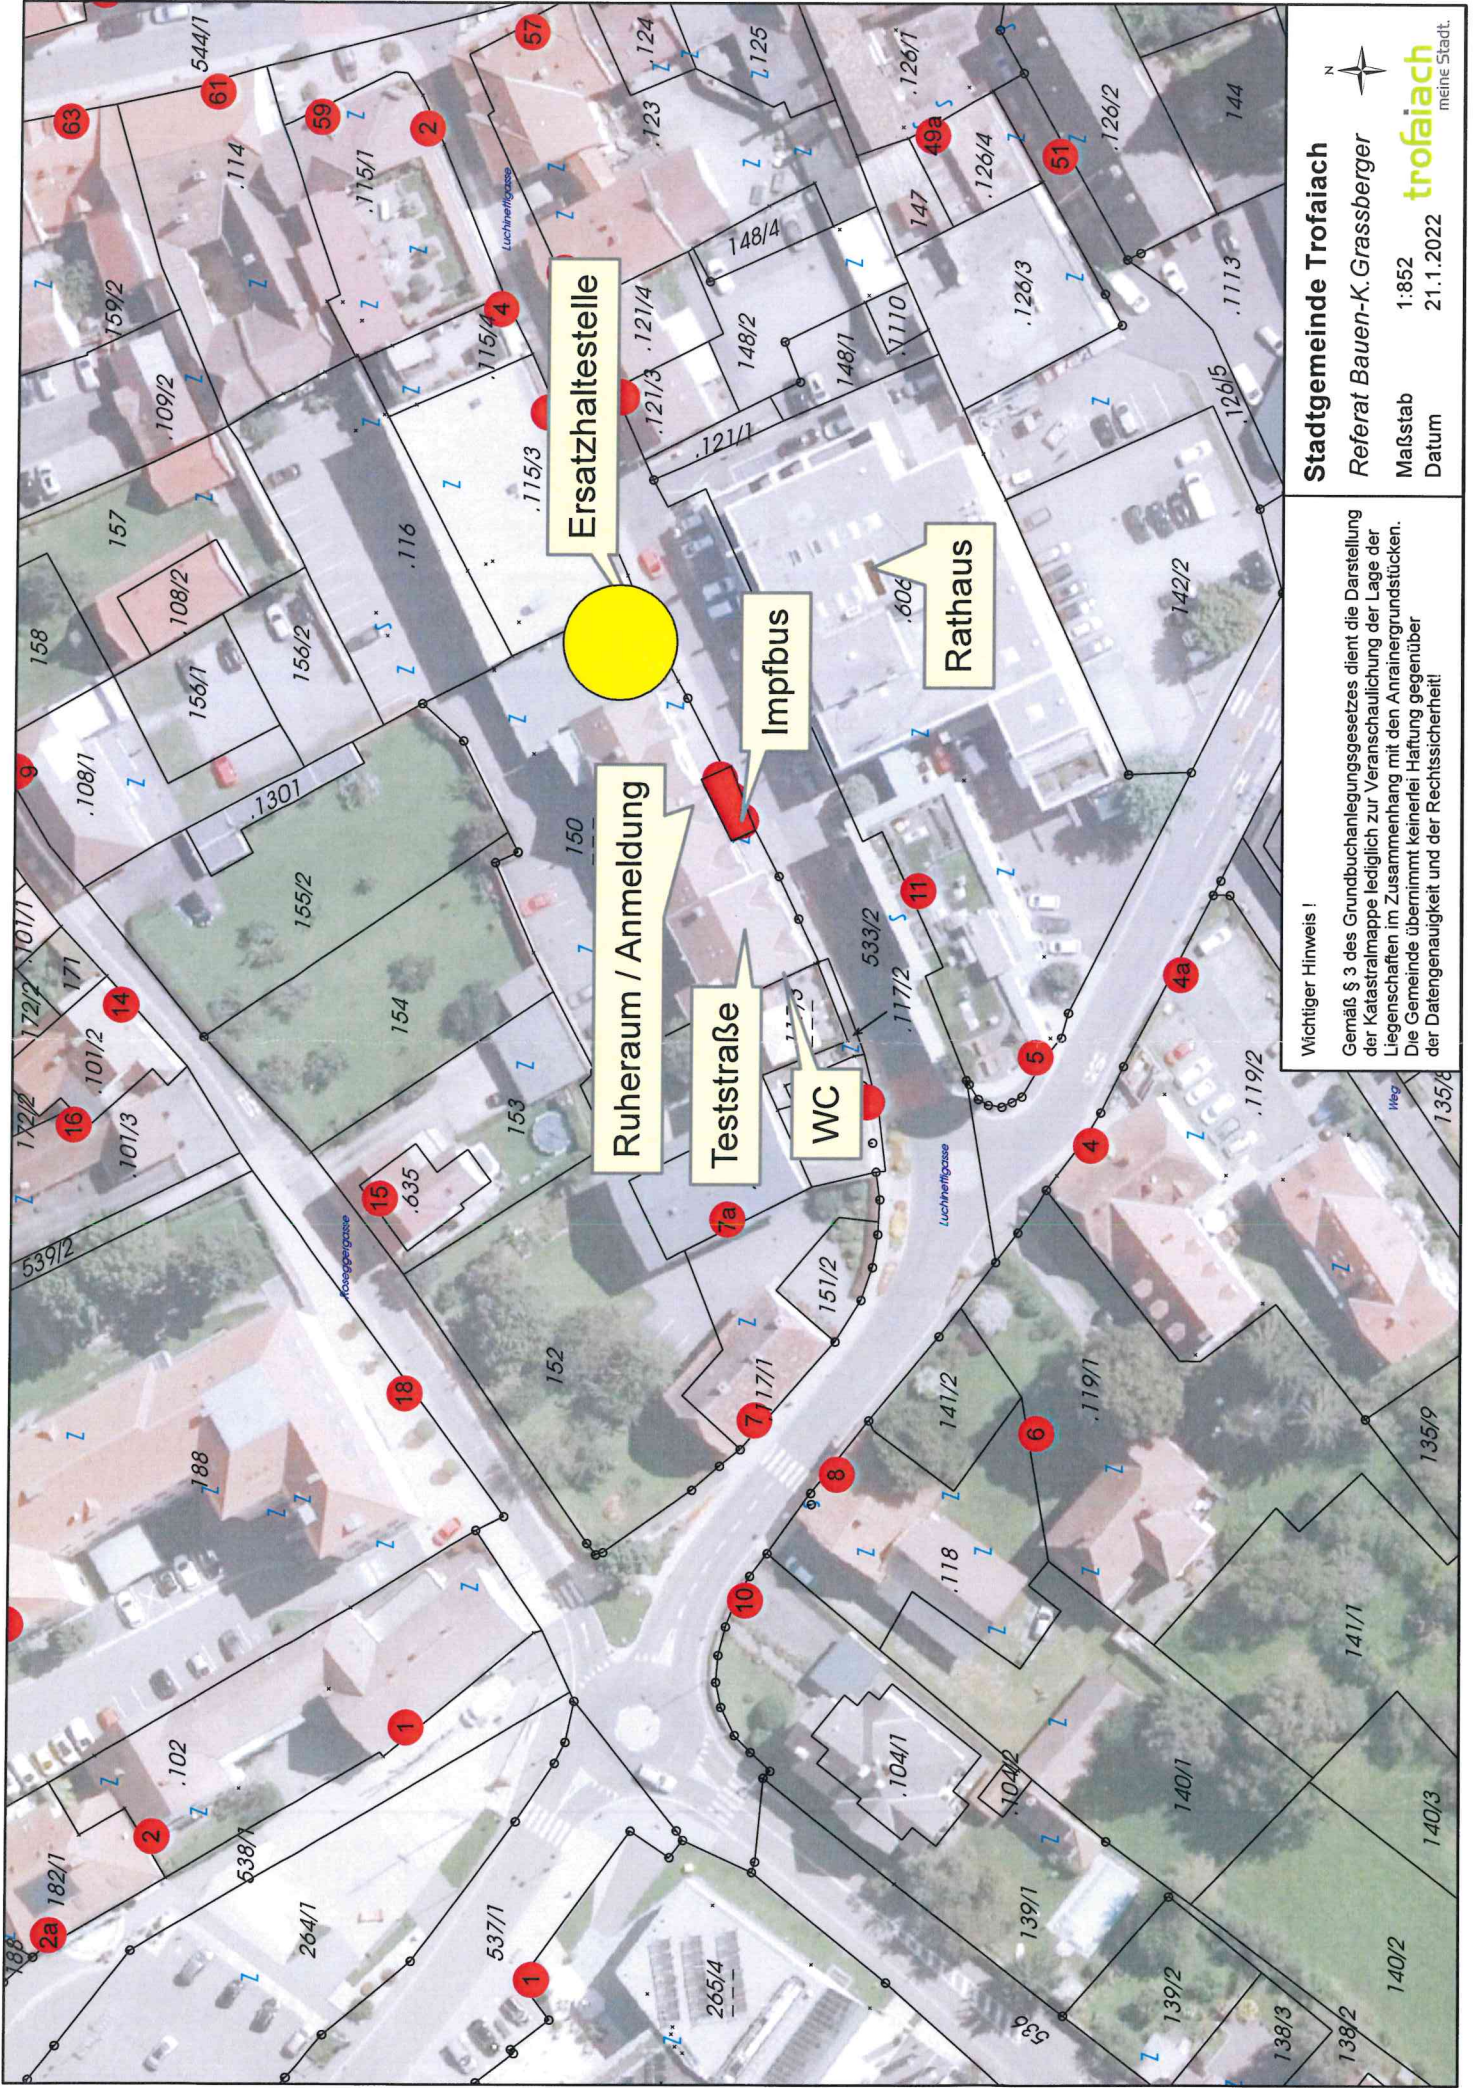

Wichtiger Hinweis !

Gemäß § 3 des Grundbuchanlegungsgesetzes dient die Darstellung der Katastralmappe lediglich zur Veranschaulichung der Lage der Liegenschaften im Zusammenhang mit den Antragsgrundstücken. Die Gemeinde übernimmt keinerlei Haftung gegenüber der Datengenauigkeit und der Rechtssicherheit!

Stadtgemeinde Trofaiach

Referat Bauen-K. Grassberger

Maßstab 1:852

Datum 21.1.2022



trofaiach
meine Stadt.